



Цех общей площадью 3072 м2

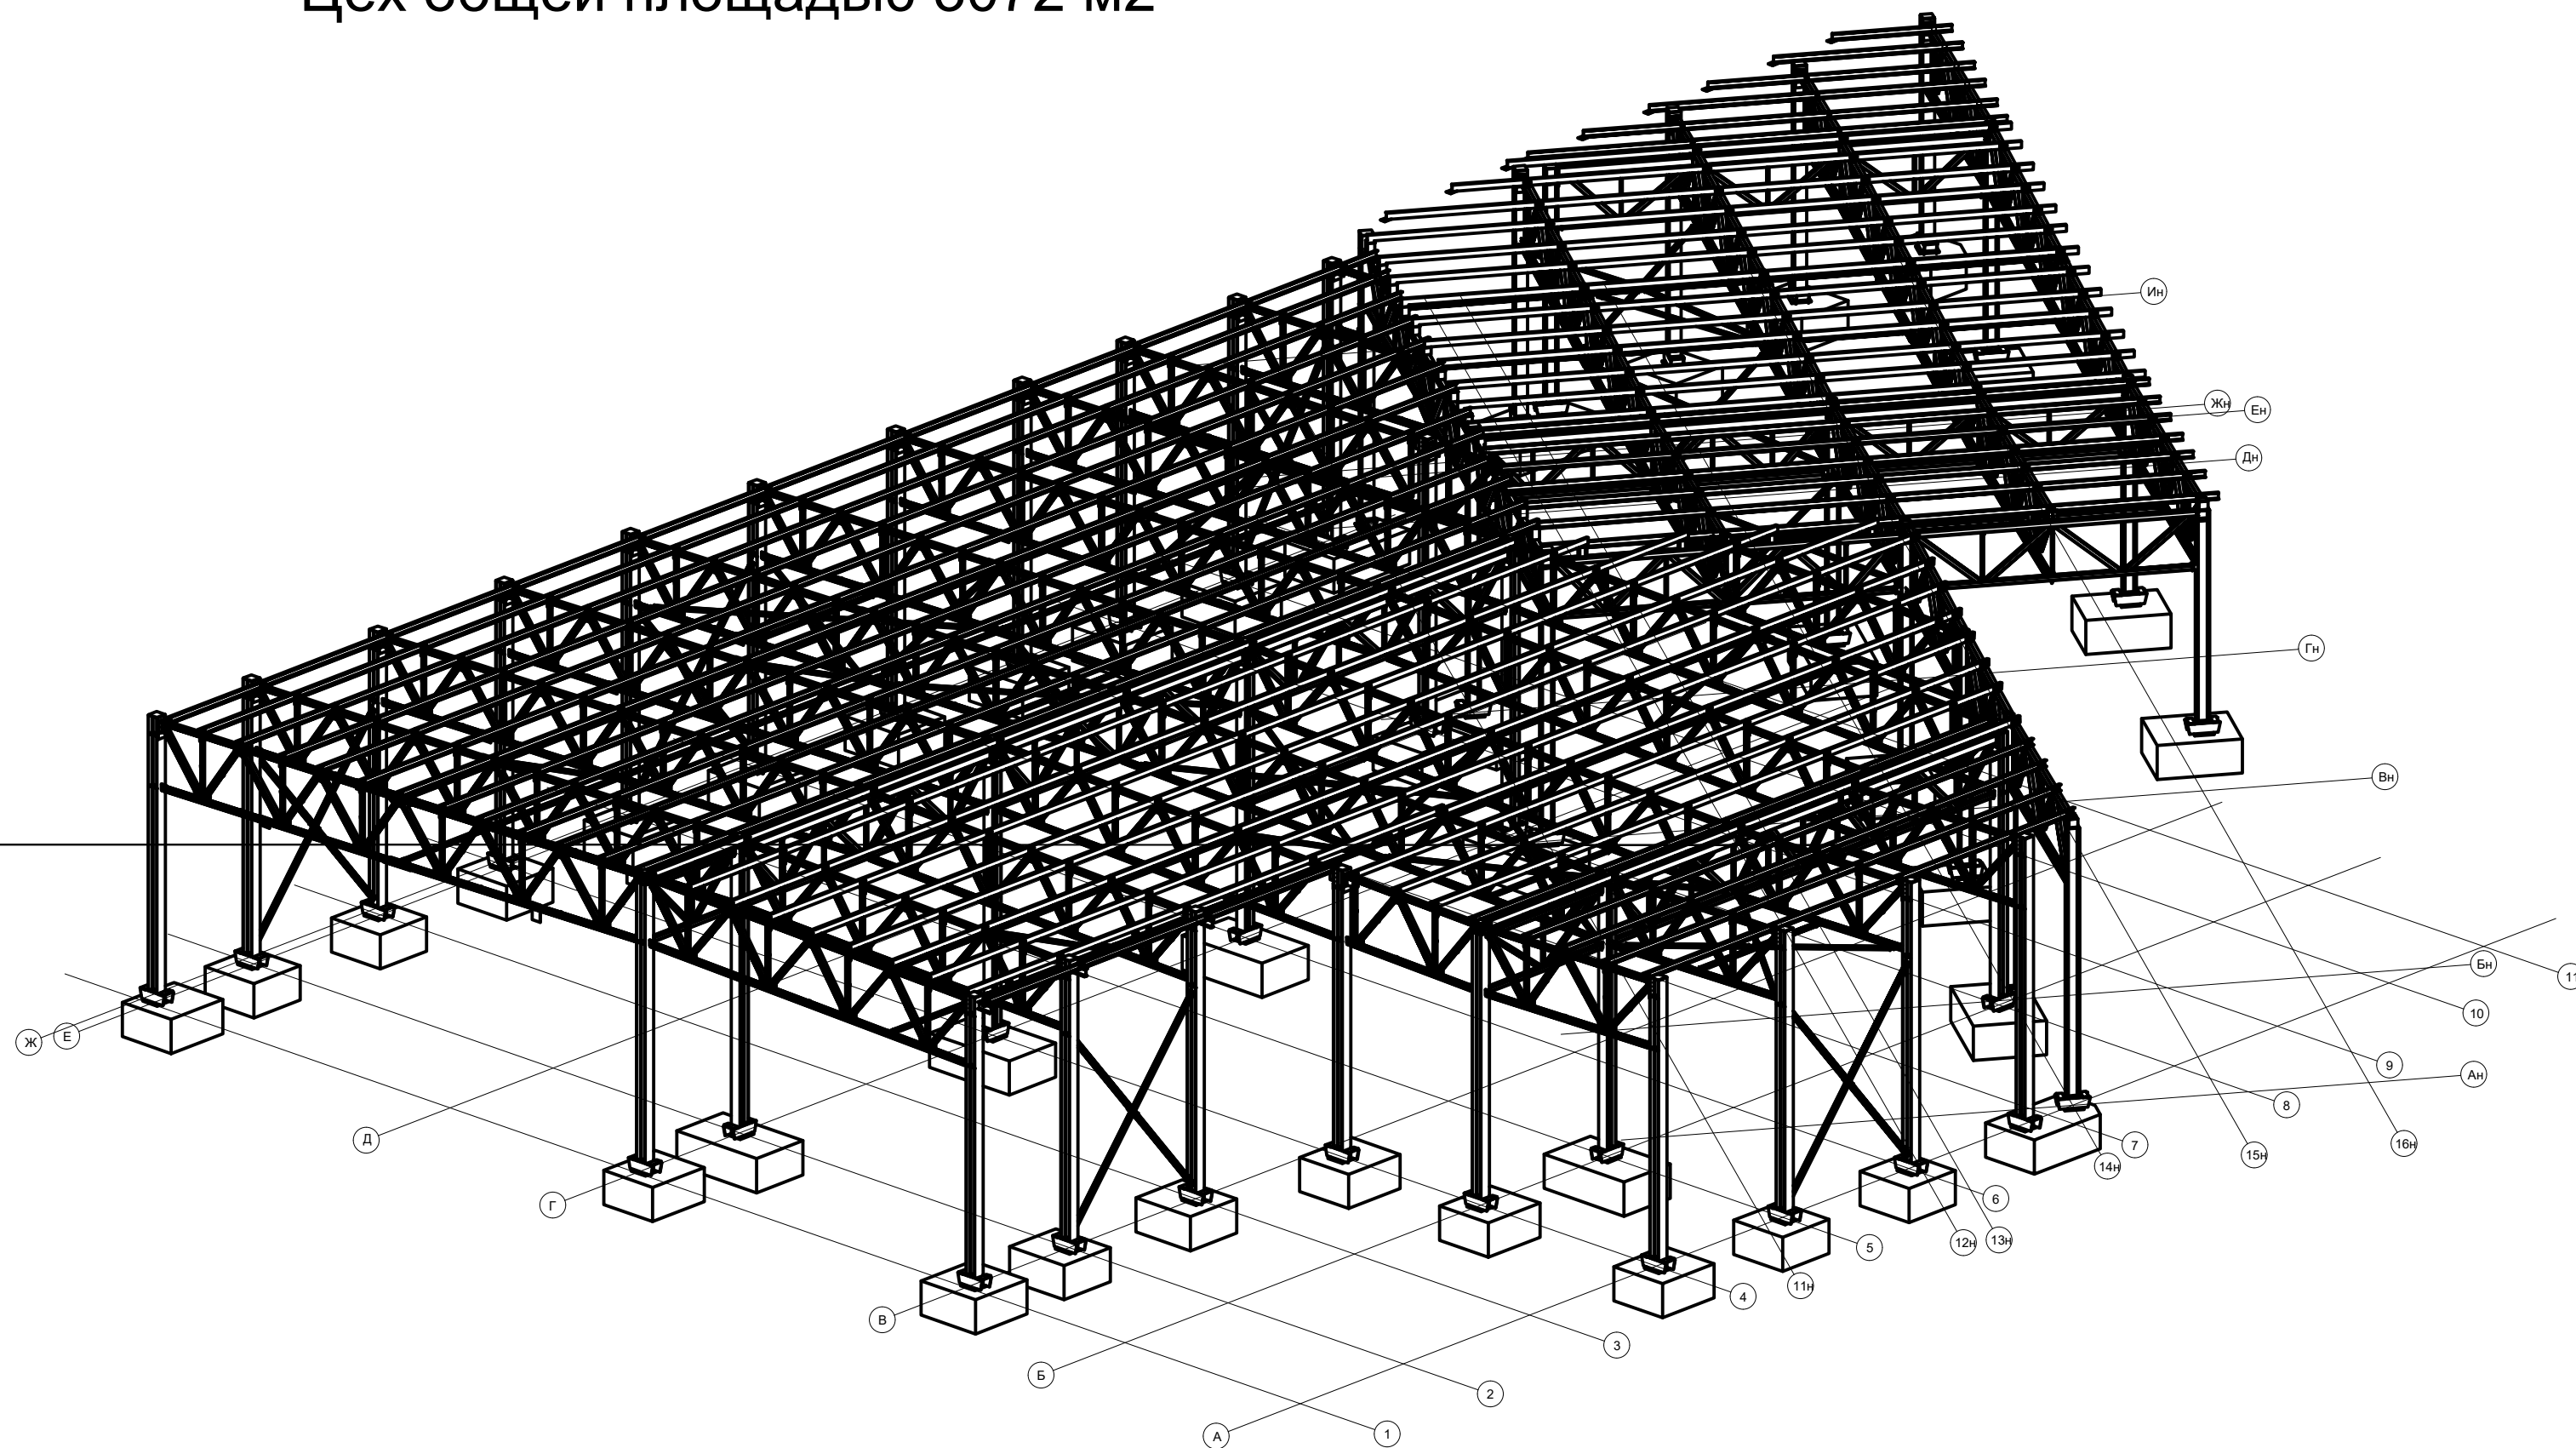


<table border="1"> <tr><td> </td><td> </td><td> </td><td> </td><td> </td></tr> <tr><td> </td><td> </td><td> </td><td> </td><td> </td></tr> <tr><td> </td><td> </td><td> </td><td> </td><td> </td></tr> <tr><td> </td><td> </td><td> </td><td> </td><td> </td></tr> <tr><td> </td><td> </td><td> </td><td> </td><td> </td></tr> <tr><td> </td><td> </td><td> </td><td> </td><td> </td></tr> </table>																															Цех общей площадью 3072 м2			
Общий вид 3D				ООО "СТК-ТРЕЙД"																														

Цех общей площадью 3072 м2


Фасад в осях 11-1

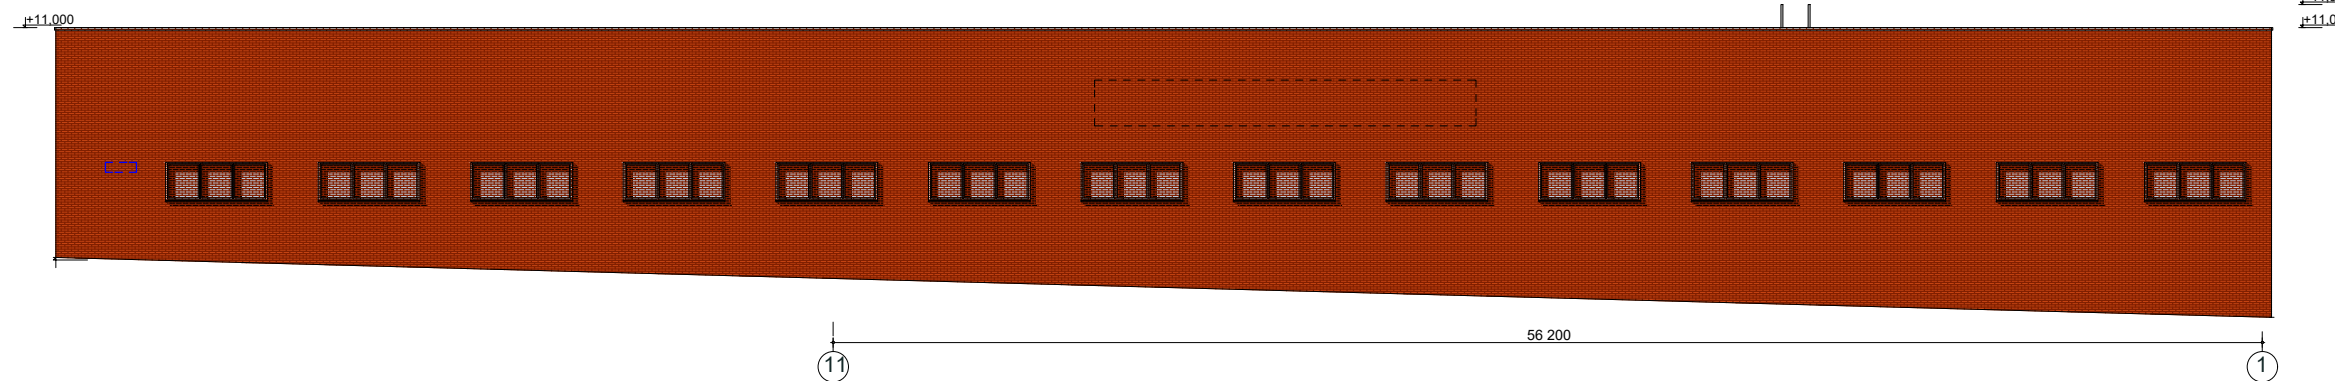


Фасад в осях 1-11

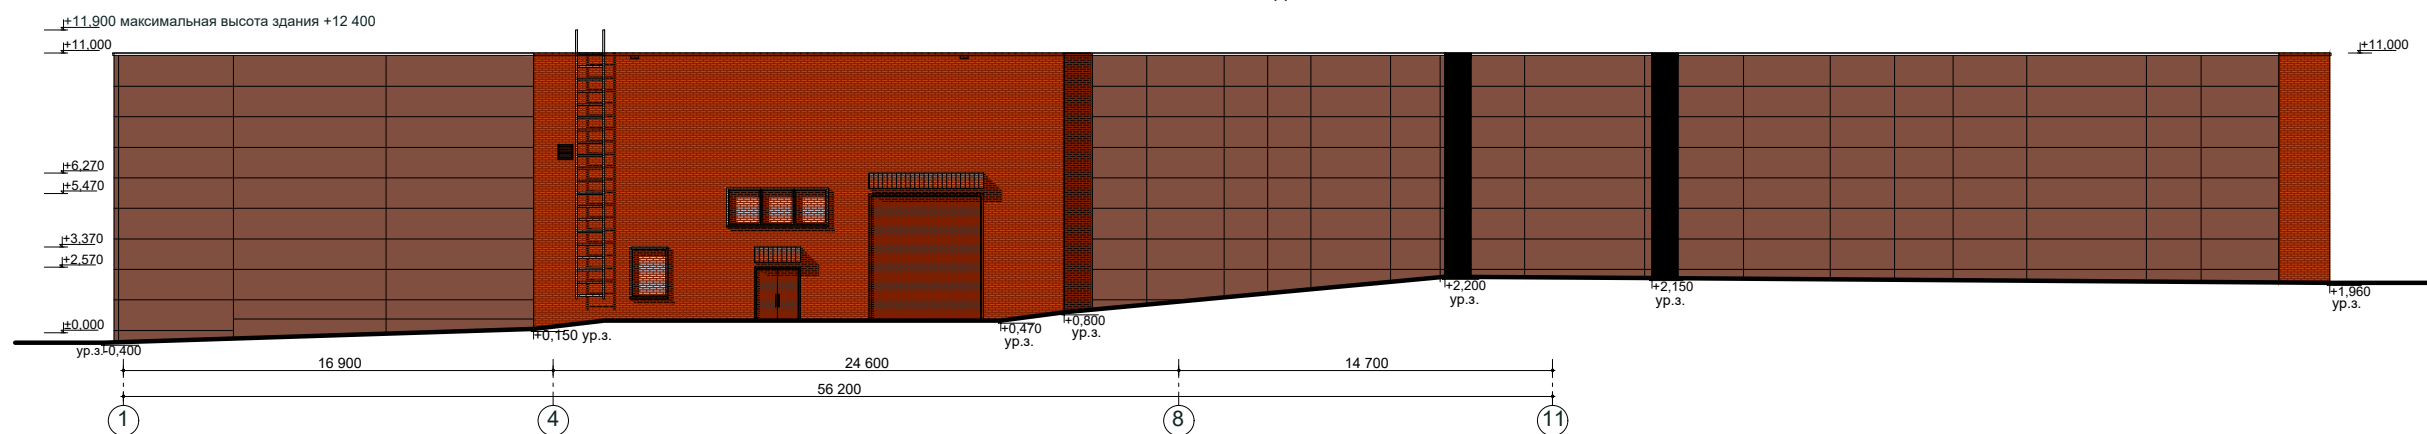

Фасад в осях Ж-А

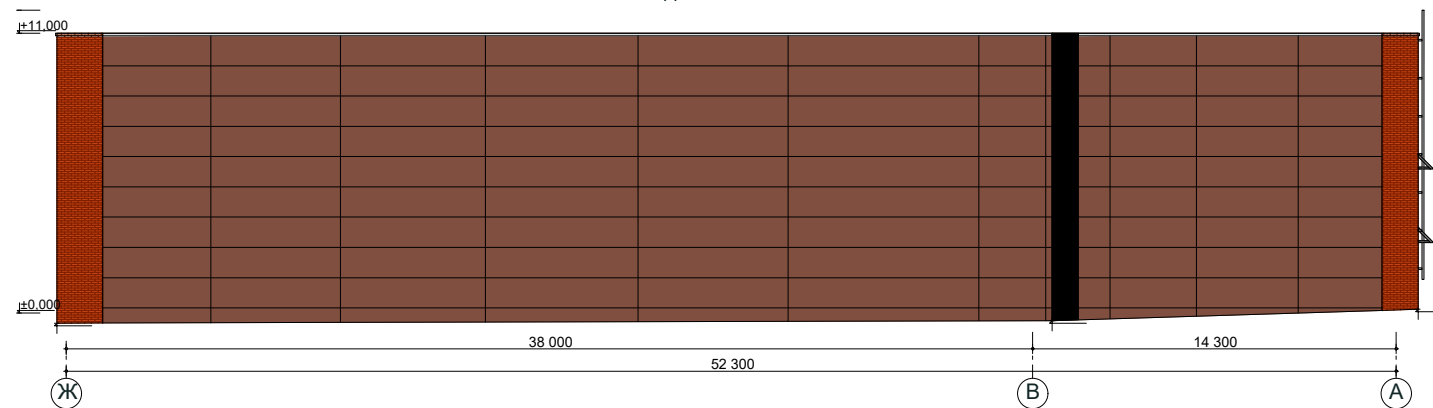

Фасад в осях АН-ЕН

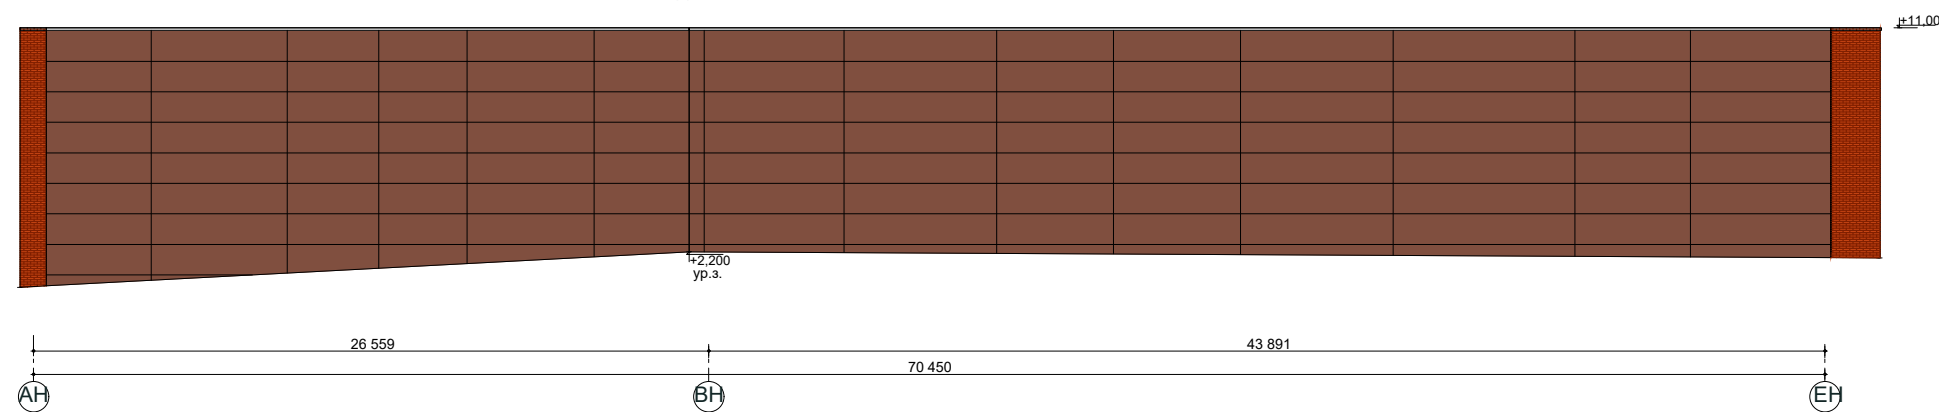

	Цех общей площадью 3072 м2	
	Общий вид 3D	
	ООО "СТК-ТРЕЙД"	